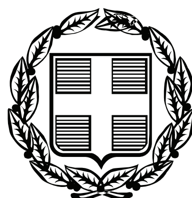


ΕΦΗΜΕΡΙΣ ΤΗΣ ΚΥΒΕΡΝΗΣΕΩΣ

ΤΗΣ ΕΛΛΗΝΙΚΗΣ ΔΗΜΟΚΡΑΤΙΑΣ

ΤΕΥΧΟΣ ΑΝΑΓΚΑΣΤΙΚΩΝ ΑΠΑΛΛΟΤΡΙΩΣΕΩΝ ΚΑΙ ΠΟΛΕΟΔΟΜΙΚΩΝ ΘΕΜΑΤΩΝ **Αρ. Φύλλου 114**

18 Μαρτίου 2009

ΠΕΡΙΕΧΟΜΕΝΑ

ΑΠΟΦΑΣΕΙΣ

ΑΠΟΦΑΣΕΙΣ

Αριθμ. 1020827/1144 Δ0010 (1)

Συμπληρωματική αναγκαστική απαλλοτρίωση ακινήτων που απαιτούνται στη περιοχή της Εγνατίας Οδού, Κουμαριά - Αγ. Αναστασία (1.2.3.) από χ.θ. 17+916 έως χ.θ. 18+300 στο Ν. Ιωαννίνων.

**ΟΙ ΥΦΥΠΟΥΡΓΟΙ
ΟΙΚΟΝΟΜΙΑΣ ΚΑΙ ΟΙΚΟΝΟΜΙΚΩΝ - ΠΕΡΙΒΑΛΛΟΝΤΟΣ, ΧΩΡΟΤΑΞΙΑΣ ΚΑΙ ΔΗΜΟΣΙΩΝ ΕΡΓΩΝ**

Έχοντας υπόψη:

1. Τις διατάξεις του ν. 2882/2001 (ΦΕΚ 17/2001 τ.Α΄) «Κώδικας Αναγκαστικών Απαλλοτριώσεων Ακινήτων», όπως ισχύει.

2. Τις διατάξεις του άρθρου 23 του από 25 Νοεμβρίου 1929 διατάγματος «περί κωδικοποιήσεως των περί κατασκευής και συντηρήσεως οδών κειμένων διατάξεων».

3. Τις διατάξεις του άρθρου 1 του ν. 653/1977 όπως συμπληρώθηκαν με τις παρ.9 και 10 του άρθρου 62 του ν. 947/1979 και την παρ.4 του άρθρου 9 του ν. 960/1979, για την εκτέλεση των οποίων εκδόθηκε το π.δ. 929/1979.

4. Το υπ' αριθμ. Δ. 12/Φ. 1000302/44127/3.12.2008 έγγραφο του ΥΠΕΧΩΔΕ μετά των συνημμένων του, από τα οποία προκύπτει ότι έχουν τηρηθεί και οι προϋποθέσεις του άρθρου 3 του ν. 2882/2001.

5. Την υπ' αριθμ. 67240/93/18.2.1994 κοινή απόφαση των Υπουργών, σχετικά με την έγκριση των περιβαλλοντικών όρων και την υπ' αριθμ. 101249/10.2.2006 τροποποίησή της.

6. Την υπ' αριθμ. Δ12/Φ.1000302/ο/42905/25.9.2008 Βεβαίωση κάλυψης δαπάνης του ΥΠΕΧΩΔΕ.

7. Την υπ' αριθμ. Υ300/14.11.2007 (2210/14.11.2007 τ.Β΄) κοινή απόφαση του Πρωθυπουργού και του Υπουργού ΠΕΧΩΔΕ, σχετικά με ανάθεση αρμοδιοτήτων στους Υφυπουργούς.

8. Την υπ' αριθμ. 1666/ΔΙΟΕ89/13.1.2009 (ΦΕΚ 40/16.1.2009 τ.Β΄) κοινή απόφαση του Πρωθυπουργού και του Υπουργού Οικονομίας και Οικονομικών, σχετικά με ανάθεση αρμοδιοτήτων στους Υφυπουργούς Οικονομίας και Οικονομικών, αποφασίζουμε:

Κηρύσσουμε την συμπληρωματική αναγκαστική απαλλοτρίωση, για λόγους δημόσιας ωφέλειας και ειδικότερα στη περιοχή της Εγνατίας Οδού, Κουμαριά - Αγ. Αναστασία (1.2.3.) από χ.θ. 17+916 έως χ.θ. 18+300 έκτασης συνολικού εμβαδού 8.901 που βρίσκεται στο νομό Ιωαννίνων και εικονίζεται με κλίμακα 1:1000 στο από Μαΐου 2007 συμπληρωματικό κτηματολογικό διάγραμμα με αρ. σχεδ. 1 και στο αντίστοιχο συμπληρωματικό κτηματολογικό πίνακα της ΕΓΝΑΤΙΑ ΟΔΟΣ Α.Ε., τα οποία έχει συντάξει ο Σίμπας Νικόλαος και έχει θεωρήσει ο Δ/ντης της ΔΙ2 Δ/νσης του ΥΠΕΧΩΔΕ Ιωάννης Σαραντινός στις 9.9.2008.

Στην έκταση που απαλλοτριώνεται προβάλλουν δικαιώματα κυριότητας οι 1) Τασιουλόπουλος Κων/νος 2) Χριστίδη Αλεξάνδρα κ.λπ.

Η απαλλοτρίωση κηρύσσεται υπέρ και με δαπάνη του Δημοσίου που θα αντιμετωπισθεί με δαπάνες της Γενι-

κής Γραμματείας Δημοσίων Έργων του ΥΠΕΧΩΔΕ και ειδικότερα σε βάρος του έργου 2000ΣΕ07130031 του Προγράμματος Δημοσίων Επενδύσεων, σε συνδυασμό με τις διατάξεις του ν. 653/1977 όπως ισχύουν.

Η απόφαση αυτή να δημοσιευθεί στην Εφημερίδα της Κυβερνήσεως.

Αθήνα, 10 Μαρτίου 2008

ΟΙ ΥΦΥΠΟΥΡΓΟΙ

ΟΙΚΟΝΟΜΙΑΣ ΚΑΙ ΟΙΚΟΝΟΜΙΚΩΝ — ΠΕΡΙΒΑΛΛΟΝΤΟΣ, ΧΩΡΟΤΑΞΙΑΣ ΚΑΙ ΔΗΜΟΣΙΩΝ ΕΡΓΩΝ

Α. ΜΠΕΖΑΣ — **Θ. ΞΑΝΘΟΠΟΥΛΟΣ**

Αριθμ. 1020823/1142/0010 (2)

Συμπληρωματική αναγκαστική απαλλοτρίωση ακινήτων για τη διάνοιξη της Εγνατίας Οδού στην περιοχή της Εγνατίας Οδού, Κουμαριά-Αγία Αναστασία (1.2.3) από χ.θ. 17+045 έως χ.θ. 17+269 του Δήμου Δωδώνης Νομού Ιωαννίνων.

ΟΙ ΥΦΥΠΟΥΡΓΟΙ
ΟΙΚΟΝΟΜΙΑΣ ΚΑΙ ΟΙΚΟΝΟΜΙΚΩΝ - ΠΕΡΙΒΑΛΛΟΝΤΟΣ, ΧΩΡΟΤΑΞΙΑΣ ΚΑΙ ΔΗΜΟΣΙΩΝ ΕΡΓΩΝ

Έχοντας υπόψη:

1. Τις διατάξεις του ν. 2882/2001 (ΦΕΚ 17/2001 τ.Α΄) «Κώδικας Αναγκαστικών Απαλλοτριώσεων Ακινήτων» όπως ισχύουν.

2. Τις διατάξεις του άρθρου 23 του από 25 Νοεμβρίου 1929 διατάγματος «περί κωδικοποιήσεως των περί κατασκευής και συντηρήσεως οδών κειμένων διατάξεων».

3. Τις διατάξεις του άρθρου 1 του ν. 653/1977 «περί υποχρεώσεως των παρόδιων ιδιοκτητών δια την διάνοιξη Εθνικών οδών κ.λπ.», όπως συμπληρώθηκαν με τις παρ.9 και 10 του άρθρου 62 του ν. 947/1979 και την παρ.4 του άρθρου 9 του ν. 960/1979, για την εκτέλεση των οποίων εκδόθηκε το π.δ. 929/1979 καθώς και τις διατάξεις της παρ. 14 του άρθρου 4 του κεφ. Β΄ του ν. 2052/1992.

4. Την υπ' αριθμ. 67240/93/18.2.1994 κοινή υπουργική απόφαση έγκρισης των περιβαλλοντικών όρων και την υπ' αριθμ. οικ. 101249/10.2.2006.

5. Την υπ' αριθμ. Δ12/Φ1000278/0/37534/3.6.2008 βεβαίωση κάλυψης δαπάνης.

6. Τα υπ' αριθμ. Δ12/Φ1000278/38924/1.10.2008 και Δ12α/Φ1000278/ο/47548/19.12.2008 έγγραφα του Υ.ΠΕ.ΧΩ.Δ.Ε. μετά των συνημμένων τους από το οποίο προκύπτει ότι έχουν τηρηθεί και οι προϋποθέσεις του άρθρου 3 του ν. 2882/2001.

7. Την υπ' αριθμ. Υ300/14.11.2007 (ΦΕΚ 2210/14.11.2007 τ.Β΄) κοινή απόφαση του Πρωθυπουργού και του Υπουργού Περιβάλλοντος Χωροταξίας και Δημοσίων Έργων, σχετικά με ανάθεση αρμοδιοτήτων στους Υφυπουργούς.

8. Την υπ' αριθμ. 1666/ΔΙΟΕ 89/3.1.2009 (ΦΕΚ 40/16.1.2009 τ.Β΄) κοινή απόφαση του Πρωθυπουργού και του Υπουργού Οικονομίας και Οικονομικών, σχετικά με ανάθεση αρμοδιοτήτων στους Υφυπουργούς, αποφασίζουμε:

Κηρύσσουμε τη συμπληρωματική αναγκαστική απαλλοτρίωση, για λόγους δημόσιας ωφέλειας και ειδικότερα για τη διάνοιξη της Εγνατίας Οδού στην περιοχή της Εγνατίας Οδού, Κουμαριά-Αγία Αναστασία (1.2.3) από χ.θ. 17+045 έως χ.θ. 17+269 του Δήμου Δωδώνης Νομού Ιωαννίνων έκτασης συνολικού εμβαδού 3.583 μ^2 και εικονίζεται με κλίμακα 1:1000 στο από Νοεμβρίου 2006 και με αριθμό σχεδίου 01 ακριβές αντίγραφο κτηματολογικού διαγράμματος και του αντίστοιχου κτηματολογικού πίνακα της ΕΓΝΑΤΙΑ ΟΔΟΣ Α.Ε., τα οποία έχει συντάξει ο Περικλής Σιώζος και έχει θεωρήσει ο Διευθυντής της Διεύθυνσης ΔΙ2 του Υ.ΠΕ.ΧΩ.Δ.Ε. Ι. Σαραντινός, στις 30.1.2008.

Στην έκταση που απαλλοτριώνεται προβάλλουν δικαιώματα κυριότητας οι Λαδάς Ηλίας και Τασούλας Αναστάσιος.

Στην έκταση που απαλλοτριώνεται δεν περιλαμβάνονται οι εκτάσεις εκείνες οι οποίες στα κτηματολογικά στοιχεία φέρονται ότι ανήκουν στο Δημόσιο.

Η απαλλοτρίωση κηρύσσεται υπέρ και με δαπάνη του Δημοσίου που θα αντιμετωπισθεί από το πρόγραμμα Δημοσίων Επενδύσεων για έργα αρμοδιότητας Γενικής Γραμματείας Δημοσίων Έργων (αριθμός έργου 2000ΣΕ07130031), σε συνδυασμό με τις διατάξεις του ν. 653/1977 όπως ισχύουν.

Η απόφαση αυτή να δημοσιευθεί στην Εφημερίδα της Κυβερνήσεως.

Αθήνα, 9 Μαρτίου 2009

ΟΙ ΥΦΥΠΟΥΡΓΟΙ

ΟΙΚΟΝΟΜΙΑΣ ΚΑΙ ΟΙΚΟΝΟΜΙΚΩΝ — ΠΕΡΙΒΑΛΛΟΝΤΟΣ, ΧΩΡΟΤΑΞΙΑΣ ΚΑΙ ΔΗΜΟΣΙΩΝ ΕΡΓΩΝ

Α. ΜΠΕΖΑΣ — **Θ. ΞΑΝΘΟΠΟΥΛΟΣ**

Αριθμ. 1012521/662/0010 (3)

Αναγκαστική απαλλοτρίωση ακινήτων για την κατασκευή του τμήματος Α.Κ. ΕΙΣΟΔΟΥ ΠΥΡΓΟΥ - Α.Κ. ΚΥΠΑΡΙΣΣΙΑΣ χ.θ. 61+840-χ.θ.65+012 (περιοχή Β΄ στον οδικό άξονα ΠΑΤΡΑ-ΠΥΡΓΟΣ-ΤΣΑΚΩΝΑ στο Δήμο Δωρίου Νομού Μεσσηνίας.

ΟΙ ΥΠΟΥΡΓΟΙ
ΟΙΚΟΝΟΜΙΑΣ ΚΑΙ ΟΙΚΟΝΟΜΙΚΩΝ - ΠΕΡΙΒΑΛΛΟΝΤΟΣ, ΧΩΡΟΤΑΞΙΑΣ ΚΑΙ ΔΗΜΟΣΙΩΝ ΕΡΓΩΝ

Έχοντας υπόψη:

1. Τις διατάξεις του ν. 2882/2001 (ΦΕΚ 17/2001 τ.Α΄) «Κώδικας Αναγκαστικών Απαλλοτριώσεων Ακινήτων» όπως ισχύουν.

2. Τις διατάξεις του ν. 3555/2007 (ΦΕΚ 81/16.4.2007 τ.Α΄) «Κύρωση Σύμβασης παραχώρησης του Έργου της Μελέτης, κατασκευής, Χρηματοδότησης, Λειτουργίας, Συντήρησης και Εκμετάλλευσης του Αυτοκινητόδρομου Ιονία οδός από Αντίρριο μέχρι Ιωάννινα, ΠΑΘΕ Αθήνα (Α/Κ Μεταμόρφωσης) - Μαλιακός (Σκάρφεια) και Συνδετήριου Κλάδου του ΠΑΘΕ Σχηματάρι-Χαλκίδα και λοιπές διατάξεις».

3. Τις διατάξεις του ν. 3621/2007 (ΦΕΚ 279/20.12.2007 τ.Α΄) «Κύρωση Σύμβασης παραχώρησης του Έργου της Μελέτης, Κατασκευής, Χρηματοδότησης, Λειτουργίας, Συντήρησης και Εκμετάλλευσης του Αυτοκινητόδρομου Ελευσίνα-Κόρινθος - Πάτρα - Πύργος - Τσακώνα και άλλες διατάξεις».

4. Τις διατάξεις του άρθρου 23 του από 25 Νοεμβρίου 1929 διατάγματος «περί κωδικοποιήσεως των περί κατασκευής και συντηρήσεως οδών κειμένων διατάξεων».

5. Τις διατάξεις του άρθρου 1 του ν. 653/1977 «περί υποχρεώσεως των παρόδιων ιδιοκτητών δια την διάνοιξη Εθνικών οδών κ.λπ.», όπως συμπληρώθηκαν με

τις παρ. 9 και 10 του άρθρου 62 του ν. 947/1979 και την παρ. 4 του άρθρου 9 του ν. 960/1979, για την εκτέλεση των οποίων εκδόθηκε το π.δ. 929/1979 καθώς και τις διατάξεις της παρ. 14 του άρθρου 4 του κεφ. Β΄ του ν. 2052/1992.

6. Την υπ' αριθμ. 100163/30.5.2006 κοινή υπουργική απόφαση έγκρισης των περιβαλλοντικών όρων.

7. Την υπ' αριθμ. Δ12α/οικ/44996/6.11.2008 βεβαίωση κάλυψης δαπάνης.

8. Το υπ' αριθμ. Δ12/οικ/44997/6.11.2008 έγγραφο του Υ.ΠΕ.ΧΩ.Δ.Ε. μετά των συνημμένων του από το οποίο προκύπτει ότι έχουν τηρηθεί οι προϋποθέσεις του άρθρου 3 του ν. 2882/2001 σε συνδυασμό με τις προϋποθέσεις του άρθρου τέταρτου του ν. 3555/2007.

9. Την υπ' αριθμ. Υ300/14.11.2007 (ΦΕΚ 2210/14.11.2007 τ.Β΄) κοινή απόφαση του Πρωθυπουργού και του Υπουργού Περιβάλλοντος Χωροταξίας και Δημοσίων Έργων, σχετικά με ανάθεση αρμοδιοτήτων στους Υφυπουργούς.

10. Την υπ' αριθμ. 1666/ΔΙΟΕ89 (ΦΕΚ 40/Β΄/16.1.2009) κοινή απόφαση του Πρωθυπουργού και του Υπουργού Οικονομίας και Οικονομικών, σχετικά με ανάθεση αρμοδιοτήτων στους Υφυπουργούς, αποφασίζουμε:

Κηρύσσουμε την αναγκαστική απαλλοτρίωση, για λόγους δημόσιας ωφέλειας και ειδικότερα για την κατασκευή του τμήματος Α.Κ. ΕΙΣΟΔΟΥ ΠΥΡΓΟΥ-Α.Κ. ΚΥΠΑΡΙΣΣΙΑΣ χ.θ. 61+840-χ.θ.65+012 (περιοχή Β΄ στον οδικό άξονα ΠΑΤΡΑ-ΠΥΡΓΟΣ-ΤΣΑΚΩΝΑ στο Δήμο Δωρίου Νομού Μεσσηνίας, έκτασης συνολικού εμβαδού 178.808 $μ^2$ που εικονίζεται με κλίμακα 1:1000 στα ακριβή αντίγραφα των από 4.10.2007 και με αριθμούς σχεδίων 165, 166, 167 και 168 κτηματολογικών διαγραμμάτων και του αντίστοιχου κτηματολογικού πίνακα (φύλλα 26) της Ειδικής Υπηρεσίας Συγχρημ. Δημοσίων Έργων Μελετών Κατασκευών Έργων - Παραχώρησης Πελοποννήσου της Γενικής Διεύθυνσης Συγκοινωνιακών Έργων της Γενικής Γραμματείας Δημοσίων Έργων του Υπουργείου Περιβάλλοντος, Χωροταξίας και Δημοσίων Έργων, τα οποία έχουν συντάξει οι Γ. Δημητρίου, Γ. Γεωργακόπουλος και Μ. Χανός και έχει θεωρήσει ο Διευθυντής της Διεύθυνσης Δ12 του Υ.ΠΕ.ΧΩ.Δ.Ε. Ι. Σαραντινός, στις 4.11.2008.

Στην έκταση που απαλλοτριώνεται προβάλλουν δικαιώματα κυριότητας οι: 1. Δρούτσας Αθανάσιος, 2. Παπαδόπουλος Ιωάννης, 3. Καραΐσκος Κωνσταντίνος κ.λπ.

Στην έκταση που απαλλοτριώνεται δεν περιλαμβάνονται οι εκτάσεις εκείνες οι οποίες στα κτηματολογικά στοιχεία φέρονται ότι ανήκουν στο Δημόσιο.

Η απαλλοτρίωση κηρύσσεται υπέρ του Δημοσίου και με δαπάνη του Δημοσίου που θα αντιμετωπισθεί με δαπάνες του προγράμματος Δημοσίων Επενδύσεων για έργα αρμοδιότητας Γενικής Γραμματείας Δημοσίων Έργων (αριθμός έργου 2006ΣΕ07130034 Σ.Α.Ε.071/3), σε συνδυασμό με τις διατάξεις του ν. 653/1977 όπως ισχύουν.

Η απόφαση αυτή να δημοσιευθεί στην Εφημερίδα της Κυβερνήσεως.

Αθήνα, 9 Μαρτίου 2009

ΟΙ ΥΦΥΠΟΥΡΓΟΙ

ΟΙΚΟΝΟΜΙΑΣ ΚΑΙ ΟΙΚΟΝΟΜΙΚΩΝ	ΠΕΡΙΒΑΛΛΟΝΤΟΣ, ΧΩΡΟΤΑΞΙΑΣ ΚΑΙ ΔΗΜΟΣΙΩΝ ΕΡΓΩΝ
Α. ΜΠΕΖΑΣ	**Θ. ΞΑΝΘΟΠΟΥΛΟΣ**

Αριθμ. 1012567/668/0010 (4)

Συμπληρωματική αναγκαστική απαλλοτρίωση ακινήτων για το έργο: Παραλίμνια οδοποιία του Φράγματος Γαδουρά στη νήσο Ρόδο Νομού Δωδεκανήσου.

ΟΙ ΥΠΟΥΡΓΟΙ
ΟΙΚΟΝΟΜΙΑΣ ΚΑΙ ΟΙΚΟΝΟΜΙΚΩΝ - ΠΕΡΙΒΑΛΛΟΝΤΟΣ, ΧΩΡΟΤΑΞΙΑΣ ΚΑΙ ΔΗΜΟΣΙΩΝ ΕΡΓΩΝ

Έχοντας υπόψη:

1. Τις διατάξεις του ν. 2882/2001 (ΦΕΚ 17/2001 τ.Α΄) «Κώδικας Αναγκαστικών Απαλλοτριώσεων Ακινήτων» όπως ισχύουν.

2. Τις διατάξεις του άρθρου 23 του από 25 Νοεμβρίου 1929 διατάγματος «περί κωδικοποιήσεως των περί κατασκευής και συντηρήσεως οδών κειμένων διατάξεων».

3. Τις διατάξεις του άρθρου 1 του ν. 653/1977 «περί υποχρεώσεως των παρόδιων ιδιοκτητών δια την διάνοιξη Εθνικών οδών κ.λπ.», όπως συμπληρώθηκαν με τις παρ.9 και 10 του άρθρου 62 του ν. 947/1979 και την παρ.4 του άρθρου 9 του ν.960/1979, για την εκτέλεση των οποίων εκδόθηκε το π.δ. 929/1979 καθώς και τις διατάξεις της παρ. 14 του άρθρου 4 του κεφ. Β΄ του ν. 2052/1992.

4. Την υπ' αριθμ. 80797/9.6.1995 κοινή υπουργική απόφαση έγκρισης των περιβαλλοντικών όρων και την υπ' αριθμ. 100706/12.4.2006 κοινή υπουργική απόφαση τροποποίησης- ανανέωσης αυτής.

5. Την υπ' αριθμ. Δ12α/Φ.214/οικ/44760/3.11.2008 βεβαίωση κάλυψης δαπάνης.

6. Το υπ' αριθμ. Δ12α/Φ.214/44593/5.11.2008 έγγραφο του Υ.ΠΕ.ΧΩ.Δ.Ε. μετά των συνημμένων του από το οποίο προκύπτει ότι έχουν τηρηθεί και οι προϋποθέσεις του άρθρου 3 του ν. 2882/2001.

7. Την υπ' αριθμ. Υ300/14.11.2007 (ΦΕΚ 2210/14.11.2007 τ.Β΄) κοινή απόφαση του Πρωθυπουργού και του Υπουργού Περιβάλλοντος Χωροταξίας και Δημοσίων Έργων, σχετικά με ανάθεση αρμοδιοτήτων στους Υφυπουργούς.

8. Την υπ' αριθμ. 1666/ΔΙΟΕ89 (ΦΕΚ 40/Β΄/16.1.2009) κοινή απόφαση του Πρωθυπουργού και του Υπουργού Οικονομίας και Οικονομικών, σχετικά με ανάθεση αρμοδιοτήτων στους Υφυπουργούς, αποφασίζουμε:

Κηρύσσουμε τη συμπληρωματική αναγκαστική απαλλοτρίωση, για λόγους δημόσιας ωφέλειας και ειδικότερα για το έργο: Παραλίμνια οδοποιία του Φράγματος Γαδουρά στη νήσο Ρόδο Νομού Δωδεκανήσου, έκτασης συνολικού εμβαδού 60.266,23 $μ^2$ που εικονίζεται με κλίμακα 1:1000 στα από Φεβρουαρίου 2008 και με αριθμούς ΚΤΗ.01, ΚΤΗ.02, ΚΤΗ.03. και ΚΤΗ.12 ακριβή αντίγραφα κτηματολογικών διαγραμμάτων και του αντίστοιχου κτηματολογικού πίνακα της ΕΥΔΕ ΥΔΡΕΥΣΗΣ ΡΟΔΟΥ της Γ.Γ.Δ.Ε του Υπουργείου Περιβάλλοντος, Χωροταξίας και Δημοσίων Έργων, τα οποία έχουν συντάξει οι Α. Ζέρβας και Θ. Τσαιλάς και έχει θεωρήσει ο Διευθυντής της Διεύθυνσης Δ12 του Υ.ΠΕ.ΧΩ.Δ.Ε. Ι. Σαραντινός, στις 17.7.2008.

Στην έκταση που απαλλοτριώνεται προβάλλουν δικαιώματα κυριότητας οι: 1) Κωσταντάκης Εμμανουήλ, 2) Χατζηστέργος Στέργος, 3) Γιουλάκης Κυριάκος κ.λπ.

Στην έκταση που απαλλοτριώνεται δεν περιλαμβάνονται οι εκτάσεις εκείνες οι οποίες στα κτηματολογικά στοιχεία φέρονται ότι ανήκουν στο Δημόσιο.

Η απαλλοτρίωση κηρύσσεται υπέρ του Δημοσίου και με δαπάνη του Δημοσίου που θα αντιμετωπισθεί με

δαπάνες του προγράμματος Δημοσίων Επενδύσεων για έργα αρμοδιότητας Γενικής Γραμματείας Δημοσίων Έργων (αριθμός έργου 2002ΣΕ07630002 ΣΑΕ 076/3) σε συνδυασμό με τις διατάξεις του ν. 653/1977 όπως ισχύουν.

Η απόφαση αυτή να δημοσιευθεί στην Εφημερίδα της Κυβερνήσεως.

Αθήνα, 9 Μαρτίου 2009

ΟΙ ΥΦΥΠΟΥΡΓΟΙ

ΟΙΚΟΝΟΜΙΑΣ ΚΑΙ ΟΙΚΟΝΟΜΙΚΩΝ
Α. ΜΠΕΖΑΣ

ΠΕΡΙΒΑΛΛΟΝΤΟΣ, ΧΩΡΟΤΑΞΙΑΣ ΚΑΙ ΔΗΜΟΣΙΩΝ ΕΡΓΩΝ
Θ. ΞΑΝΘΟΠΟΥΛΟΣ

Αριθμ. 1012535/664/0010 (5)

Συμπληρωματική αναγκαστική απαλλοτρίωση ακινήτων για βελτιώσεις αναβαθμίσεις του υφιστάμενου αυτοκινητόδρομου Κόρινθος-Τρίπολη-Καλαμάτα και κλάδος Λεύκτρο - Σπάρτη α) στη γεωγραφική ενότητα ΓΕ9 (Υ) σήραγγα περί τη χ.θ. 47+500 Α.Κ. Στέρνας-Σήραγ. Αρτεμησίου στη περιοχή Κεραίες στο Δήμο Λυρκείας του Νομού Αργολίδας και β) στη γεωγραφική ενότητα ΓΕ9 (Υ) Α.Κ. Στέρνας-Σηραγ. Αρτεμησίου περί τη χ.θ. 52+500 στο Δήμο Λυρκείας Νομού Αργολίδας.

ΟΙ ΥΦΥΠΟΥΡΓΟΙ
ΟΙΚΟΝΟΜΙΑΣ ΚΑΙ ΟΙΚΟΝΟΜΙΚΩΝ - ΠΕΡΙΒΑΛΛΟΝΤΟΣ, ΧΩΡΟΤΑΞΙΑΣ ΚΑΙ ΔΗΜΟΣΙΩΝ ΕΡΓΩΝ

Έχοντας υπόψη:

1. Τις διατάξεις του ν. 2882/2001 (ΦΕΚ 17/2001 τ.Α΄) «Κώδικας Αναγκαστικών Απαλλοτριώσεων Ακινήτων» όπως ισχύουν.

2. Τις διατάξεις του ν. 3555/2007 (ΦΕΚ 81/16.4.2007 τ.Α΄) «Κύρωση Σύμβασης παραχώρησης του Έργου της Μελέτης, κατασκευής, Χρηματοδότησης, Λειτουργίας, Συντήρησης και Εκμετάλλευσης του Αυτοκινητόδρομου Ιονία οδός από Αντίρριο μέχρι Ιωάννινα, ΠΑΘΕ Αθήνα (Α/Κ Μεταμόρφωσης) - Μαλιακός (Σκάρφεια) και Συνδετήριου Κλάδου του ΠΑΘΕ Σχηματάρι-Χαλκίδα και λοιπές διατάξεις».

3. Τις διατάξεις του ν. 3559/2007 (ΦΕΚ 102/14.5.2007 τ.Α΄) «Κύρωση Σύμβασης παραχώρησης του Έργου της Μελέτης, Κατασκευής, Χρηματοδότησης, Λειτουργίας, Συντήρησης και Εκμετάλλευσης του Αυτοκινητόδρομου «Κόρινθος - Τρίπολη - Καλαμάτα και Κλάδος Λεύκτρο - Σπάρτη» και άλλες διατάξεις».

4. Τις διατάξεις του άρθρου 23 του από 25 Νοεμβρίου 1929 διατάγματος «περί κωδικοποιήσεως των περί κατασκευής και συντηρήσεως οδών κειμένων διατάξεων».

5. Τις διατάξεις του άρθρου 1 του ν. 653/1977 «περί υποχρεώσεως των παρόδιων ιδιοκτητών δια την διάνοιξη Εθνικών οδών κ.λπ.», όπως συμπληρώθηκαν με τις παρ.9 και 10 του άρθρου 62 του ν. 947/1979 και την παρ.4 του άρθρου 9 του ν. 960/1979, για την εκτέλεση των οποίων εκδόθηκε το π.δ. 929/1979 καθώς και τις διατάξεις της παρ. 14 του άρθρου 4 του κεφ. Β΄ του ν. 2052/1992.

6. Την υπ' αριθμ. οικ. 109884/4.12.2006 κοινή υπουργική απόφαση έγκρισης των περιβαλλοντικών όρων.

7. Την υπ' αριθμ. Δ12α/οικ/42822/23.9.2008 βεβαίωση κάλυψης δαπάνης.

8. Το υπ' αριθμ. Δ12α/42218/23.9.2008 έγγραφο του Υ.ΠΕ. ΧΩ.Δ.Ε. μετά των συνημμένων του από το οποίο προκύπτει ότι έχουν τηρηθεί οι προϋποθέσεις του άρθρου 3 του ν. 2882/2001 σε συνδυασμό με τις προϋποθέσεις του άρθρου τέταρτου του ν. 3555/2007.

9. Την υπ' αριθμ. Υ300/14.11.2007 (ΦΕΚ 2210/14.11.2007 τ.Β΄) κοινή απόφαση του Πρωθυπουργού και του Υπουργού Περιβάλλοντος Χωροταξίας και Δημοσίων Έργων, σχετικά με ανάθεση αρμοδιοτήτων στους Υφυπουργούς.

10. Την υπ' αριθμ. 1666/ΔΙΟΕ89 (ΦΕΚ 40/Β΄/16.1.2009) κοινή απόφαση του Πρωθυπουργού και του Υπουργού Οικονομίας και Οικονομικών, σχετικά με ανάθεση αρμοδιοτήτων στους Υφυπουργούς, αποφασίζουμε:

Κηρύσσουμε τη συμπληρωματική αναγκαστική απαλλοτρίωση ακινήτων για βελτιώσεις αναβαθμίσεις του υφιστάμενου αυτοκινητόδρομου Κόρινθος-Τρίπολη-Καλαμάτα και κλάδος Λεύκτρο - Σπάρτη α) στη γεωγραφική ενότητα ΓΕ9 (Υ) σήραγγα περί τη χ.θ. 47+500 Α.Κ. Στέρνας-Σήραγ. Αρτεμησίου στη περιοχή Κεραίες στο Δήμο Λυρκείας του Νομού Αργολίδας και β) στη γεωγραφική ενότητα ΓΕ9 (Υ) Α.Κ. Στέρνας-Σηραγ. Αρτεμησίου περί τη χ.θ. 52+500 στο Δήμο Λυρκείας Νομού Αργολίδας έκτασης συνολικού εμβαδού 7.121$μ^2$ και 14.301 $μ^2$ αντίστοιχα που εικονίζονται με κλίμακα 1:500 στο ακριβή αντίγραφα των από 29.5.2008 κτηματολογικών διαγραμμάτων (φύλλα 2) και των αντίστοιχων κτηματολογικών πινάκων της ΕΛΛΗΝΙΚΟ ΔΗΜΟΣΙΟ ΚΑΙ ΜΟΡΕΑΣ Α.Ε., τα οποία έχει συντάξει ο Κ. Μιχαλόπουλος και έχει θεωρήσει ο Διευθυντής της Διεύθυνσης Δ12 του Υ.ΠΕ. ΧΩ.Δ.Ε. Ι. Σαραντινός, στις 1.9.2008.

Στην έκταση που απαλλοτριώνεται προβάλλουν δικαιώματα κυριότητας οι: 1) Καλόγερος Γεώργιος και Τσιρίγκος Νικόλαος.

Στην έκταση που απαλλοτριώνεται δεν περιλαμβάνονται οι εκτάσεις εκείνες οι οποίες στα κτηματολογικά στοιχεία φέρονται ότι ανήκουν στο Δημόσιο.

Η απαλλοτρίωση κηρύσσεται υπέρ του Δημοσίου και με δαπάνη του Δημοσίου που θα αντιμετωπισθεί με δαπάνες του προγράμματος Δημοσίων Επενδύσεων για έργα αρμοδιότητας Γενικής Γραμματείας Δημοσίων Έργων (αριθμός έργου 2006ΣΕ07130037 ΣΑΕ 071/3), σε συνδυασμό με τις διατάξεις του ν. 653/1977 όπως ισχύουν.

Η απόφαση αυτή να δημοσιευθεί στην Εφημερίδα της Κυβερνήσεως.

Αθήνα, 9 Μαρτίου 2009

ΟΙ ΥΦΥΠΟΥΡΓΟΙ

ΟΙΚΟΝΟΜΙΑΣ ΚΑΙ ΟΙΚΟΝΟΜΙΚΩΝ
Α. ΜΠΕΖΑΣ

ΠΕΡΙΒΑΛΛΟΝΤΟΣ, ΧΩΡΟΤΑΞΙΑΣ ΚΑΙ ΔΗΜΟΣΙΩΝ ΕΡΓΩΝ
Θ. ΞΑΝΘΟΠΟΥΛΟΣ

Αριθμ. 5109/99366 (6)

Κήρυξη αναγκαστικής απαλλοτρίωσης για την κατασκευή του έργου «Ενίσχυσης της ύδρευσης της μείζονος περιοχής Βόλου, Α΄ Φάση».

Ο ΓΕΝΙΚΟΣ ΓΡΑΜΜΑΤΕΑΣ ΠΕΡΙΦΕΡΕΙΑΣ ΘΕΣΣΑΛΙΑΣ

Έχοντας υπόψη:

1. Τις διατάξεις του ν. 2882/2001 (ΦΕΚ 17/16.2.2001, τ.Α΄) «Κώδικας Αναγκαστικών Απαλλοτριώσεων Ακινήτων» όπως ισχύουν.

2. Το ν. 2985/2002 (ΦΕΚ 18/4.2.2002 τ.Α΄) «Προσαρμογή των διατάξεων του Κώδικα Αναγκαστικών Απαλλοτριώσεων στο Σύνταγμα».

3. Το ν. 2990/2002 (ΦΕΚ 30/21.2.2002 τ.Α΄) «Κύρωση της από 21 Δεκεμβρίου 2001 πράξης Νομοθετικού περιεχομένου - Αρμοδιότητα δικαστηρίων σε υποθέσεις αναγκαστικών απαλλοτριώσεων, φορολογικές και τελωνειακές ρυθμίσεις».

4. Την υπ' αριθμ. οικ. 127436/23.3.2007 κοινή υπουργική απόφαση των Υπουργείων ΠΕΧΩΔΕ, ΕΣΩΤΕΡΙΚΩΝ ΔΗΜΟΣΙΑΣ ΔΙΟΙΚΗΣΗΣ ΚΑΙ ΑΠΟΚΕΝΤΡΩΣΗΣ, ΑΓΡΟΤΙΚΗΣ ΑΝΑΠΤΥΞΗΣ ΚΑΙ ΤΡΟΦΙΜΩΝ και ΠΟΛΙΤΙΣΜΟΥ, με την οποία εγκρίθηκαν οι περιβαλλοντικοί όροι του έργου «Ενίσχυσης της ύδρευσης της μείζονος περιοχής Βόλου», σύμφωνα με τις διατάξεις του ν. 1650/1986 και την υπ' αριθμ. 69269/5387/25.10.1990 (ΦΕΚ 67Β΄) κοινή υπουργική απόφαση.

5. Το γεγονός ότι τηρήθηκαν οι προβλεπόμενες προϋποθέσεις του άρθρου 3 και ειδικότερα των παραγράφων 3, 4 και 5 του ν. 2882/2001, ήτοι:

α) υπ' αριθμ. 12894/5.8.2008 Γνωμοδότηση της Δ/νσης Αγροτικής Ανάπτυξης της Νομαρχιακής Αυτ/σης Μαγνησίας,

β) υπ' αριθμ. 4489/29.7.2008 Γνωμοδότηση του Δασαρχείου Βόλου,

γ) τοιχοκόλληση της ανακοίνωσης κήρυξης της απαλλοτρίωσης στο Δημοτικό κατάστημα του Δήμου Κάρλας στις 22.7.2008 και δημοσίευσή της στην εφημερίδα «Η Θεσσαλία» που εκδίδεται στο Βόλο στις 29.7.2008, ώστε να λάβουν γνώση οι θιγόμενοι ιδιοκτήτες.

6. Την υπ' αριθμ. Δ7α/1781/9750.10/2/11.8.2008 βεβαίωση κάλυψης δαπάνης.

7. Το υπ' αριθμ. 3206/28.11.2008 έγγραφο της Κτηματικής Υπηρεσίας Ν. Μαγνησίας, με το οποίο εισηγείται την κήρυξη της εν λόγω απαλλοτρίωσης κατά τις διατάξεις της § 1 του άρθρου 1 του ν. 2882/2001, αποφασίζουμε:

Κηρύσσουμε την αναγκαστική απαλλοτρίωση για λόγους δημόσιας ωφέλειας και ειδικότερα για την κατασκευή των έργων ενίσχυσης της ύδρευσης της μείζονος περιοχής Βόλου, Α΄ Φάση, έκτασης συνολικού εμβαδού 6.300,00 τ.μ. που βρίσκεται στο νομό Μαγνησίας και εικονίζεται με κλίμακα 1:200 στα από Ιούλιο 2007 κτηματολογικά διαγράμματα και στους αντίστοιχους κτηματολογικούς πίνακες, που έχουν συνταχθεί από τον Τοπογράφο Μηχανικό Νικόλαο Κατσή και έχουν εγκριθεί από τη Γεν. Δ/νση Υδραυλικών Έργων Δ/νση Ε/Β Έργων (Δ7) του ΥΠ.ΠΕ.ΧΩ.Δ.Ε στις 14.6.2007 και σύμφωνα με την υπ' αριθμ. Δ7α/2075/Φ9750.10/3/3.10.2008 απόφαση για την έγκριση της 1ης διόρθωσης κτηματολογικών πινάκων.

Στην έκταση που απαλλοτριώνεται προβάλλουν δικαιώματα κυριότητας οι: 1) Δοκατζής Βασίλειος, 2) Καλιακούδας Κων/νος, 2) Τζιόρζιος Θεμιστοκλής, 3) Τσιαγκλιώτης Χαράλαμπος κ.λπ.

Η απαλλοτρίωση κηρύσσεται υπέρ του Δημοσίου και η δαπάνη θα βαρύνει τις πιστώσεις του ενάριθμου έργου 2007ΣΕ07230008 της ΣΑΕ 072/3.

Η απόφαση αυτή να δημοσιευθεί στην Εφημερίδα της Κυβερνήσεως.

Λάρισα, 9 Δεκεμβρίου 2008

Ο Γενικός Γραμματέας Περιφέρειας
ΦΩΤΙΟΣ ΓΚΟΥΠΑΣ

Αριθμ. ΔΠ-Π 835 (7)

Αναγνώριση οδού ως προϋφιστάμενης του έτους 1923.

Ο ΝΟΜΑΡΧΗΣ ΔΡΑΜΑΣ

Έχοντας υπόψη:

1. Το ν.δ. 17.7.1923 «Περί σχεδίων πόλεων κωμών του Κράτους» όπως τροποποιήθηκε και συμπληρώθηκε μέχρι σήμερα.

2. Το από 15.4.1930 β.δ. με το οποίο εγκρίθηκε το ρυμοτομικό σχέδιο της πόλης Δράμας.

3. Την υπ' αριθμ. 2032/31.5.1995 απόφαση (ΦΕΚ 416/Δ΄/19.6.1995) με την οποία εγκρίθηκε η αναθεώρηση του Ρυμοτομικού σχεδίου της πόλης Δράμας.

4. Την από 29.8.2006 αίτηση του Παπαοικονόμου Νικολάου και την τεχνική έκθεση του Πολιτικού Μηχανικού Χατζηλάκου Δημητρίου που τη συνοδεύει.

5. Το τοπογραφικό διάγραμμα σε κλίμακα 1:200 του Πολιτικού Μηχανικού Χατζηλάκου Δημητρίου θεωρημένο από την Τεχνική Υπηρεσία του Δήμου Δράμας.

6. Το υπ' αριθμ. 2102/30.12.2008 έγγραφο της Εφορείας Νεωτέρων Μνημείων.

7. Την υπ' αριθμ. 3/17.2.2009 ομόφωνη γνωμοδότηση του Συμβουλίου ΠΕΧΩΔΕ Ν. Δράμας.

8. Αναγνωρίζουμε την πάροδο της 19ης Μαΐου στο Ο.Τ.31 της πόλης Δράμας, όπως αυτή αποτυπώνεται στο συνημμένο θεωρημένο τοπογραφικό διάγραμμα ως κοινόχρηστη οδό προϋφιστάμενη του έτους 1923 για τους λόγους που αναφέρονται στην υπ' αριθμ. 3/17.2.2009 γνωμοδότηση του Συμβουλίου ΠΕΧΩΔΕ.


9. Κατά της απόφασης αυτής επιτρέπεται σε όσους έχουν έννομο συμφέρον προσφυγή για παράβαση νόμου, σύμφωνα με το άρθρο 69 του π.δ. 30/1996, ενώπιον του Γενικού Γραμματέα της Περιφέρειας, μέσα σε προθεσμία τριάντα (30) ημερών από την ημερομηνία κοινοποίησής της.


10. Από τις διατάξεις της απόφασης αυτής δεν προκαλείται δαπάνη σε βάρος του κρατικού ή του δημοτικού προϋπολογισμού.

Η απόφαση αυτή μαζί με το διάγραμμα που τη συνοδεύει να δημοσιευθεί στην Εφημερίδα της Κυβερνήσεως, ισχύει δε από την ημέρα δημοσίευσης.

Δράμα, 19 Φεβρουαρίου 2009

Ο Νομάρχης
ΚΩΝΣΤΑΝΤΙΝΟΣ ΕΥΜΟΙΡΙΔΗΣ

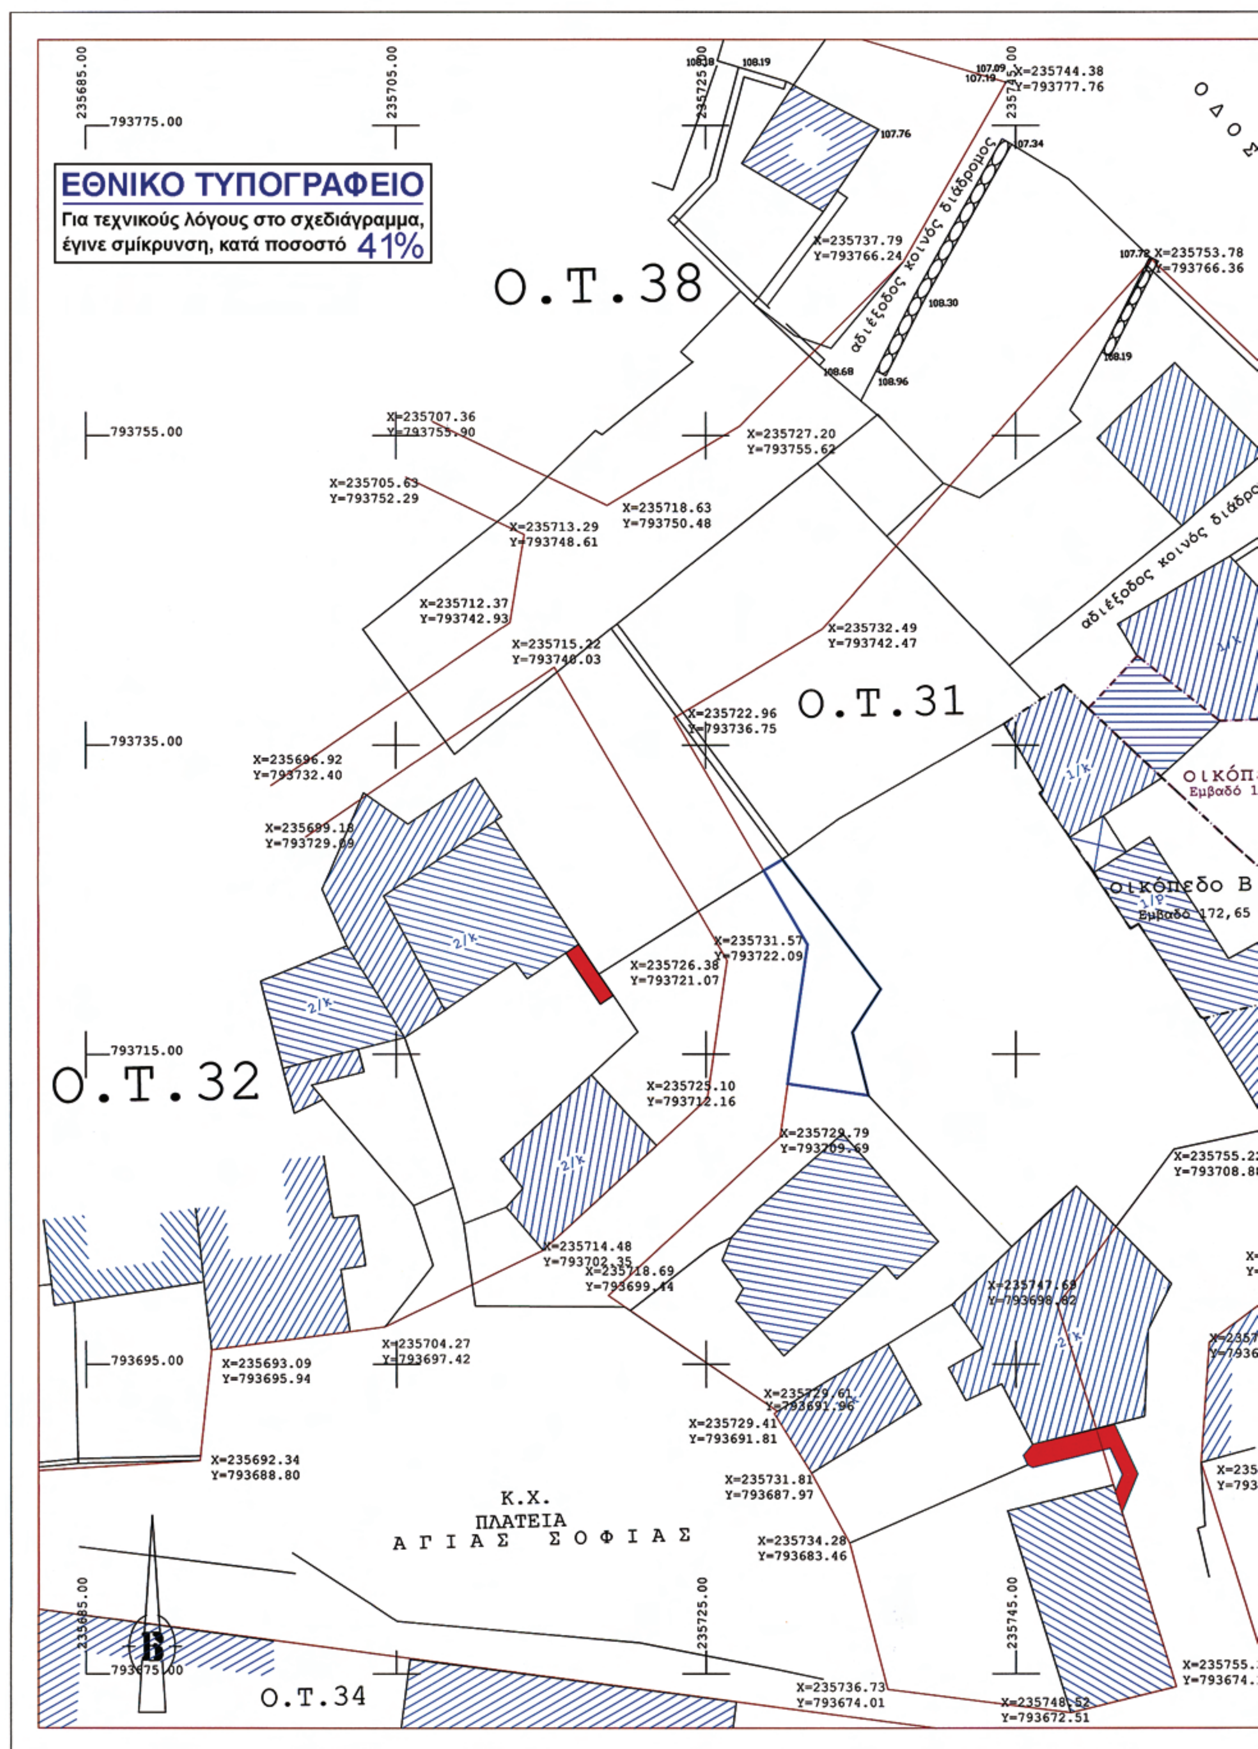
ΕΘΝΙΚΟ ΤΥΠΟΓΡΑΦΕΙΟ
Για τεχνικούς λόγους στο σχεδιάγραμμα, έγινε σμίκρυνση, κατά ποσοστό 41%
Ο.Τ.38
Ο.Τ.31
Ο.Τ.32
Ο.Τ.34
ΟΔΟΣ
αδιέξοδος κοινός διάδρομος
οικόπεδο Β
Εμβαδό 172,65
Κ.Χ.
ΠΛΑΤΕΙΑ
ΑΓΙΑΣ ΣΟΦΙΑΣ
X=235744.38
Y=793777.76
X=235737.79
Y=793766.24
X=235753.78
Y=793766.36
X=235707.36
Y=793755.90
X=235727.20
Y=793755.62
X=235705.63
Y=793752.29
X=235718.63
Y=793750.48
X=235713.29
Y=793748.61
X=235712.37
Y=793742.93
X=235732.49
Y=793742.47
X=235715.22
Y=793740.03
X=235722.96
Y=793736.75
X=235696.92
Y=793732.40
X=235699.18
Y=793729.09
X=235731.57
Y=793722.09
X=235726.38
Y=793721.07
X=235725.10
Y=793712.16
X=235729.79
Y=793709.69
X=235714.48
Y=793702.35
X=235718.69
Y=793699.44
X=235747.69
Y=793698.82
X=235704.27
Y=793697.42
X=235693.09
Y=793695.94
X=235729.61
Y=793691.96
X=235729.41
Y=793691.81
X=235692.34
Y=793688.80
X=235731.81
Y=793687.97
X=235734.28
Y=793683.46
X=235736.73
Y=793674.01
X=235748.52
Y=793672.51
793775.00
793755.00
793735.00
793715.00
793695.00
235685.00
235705.00
235725.00
235745.00

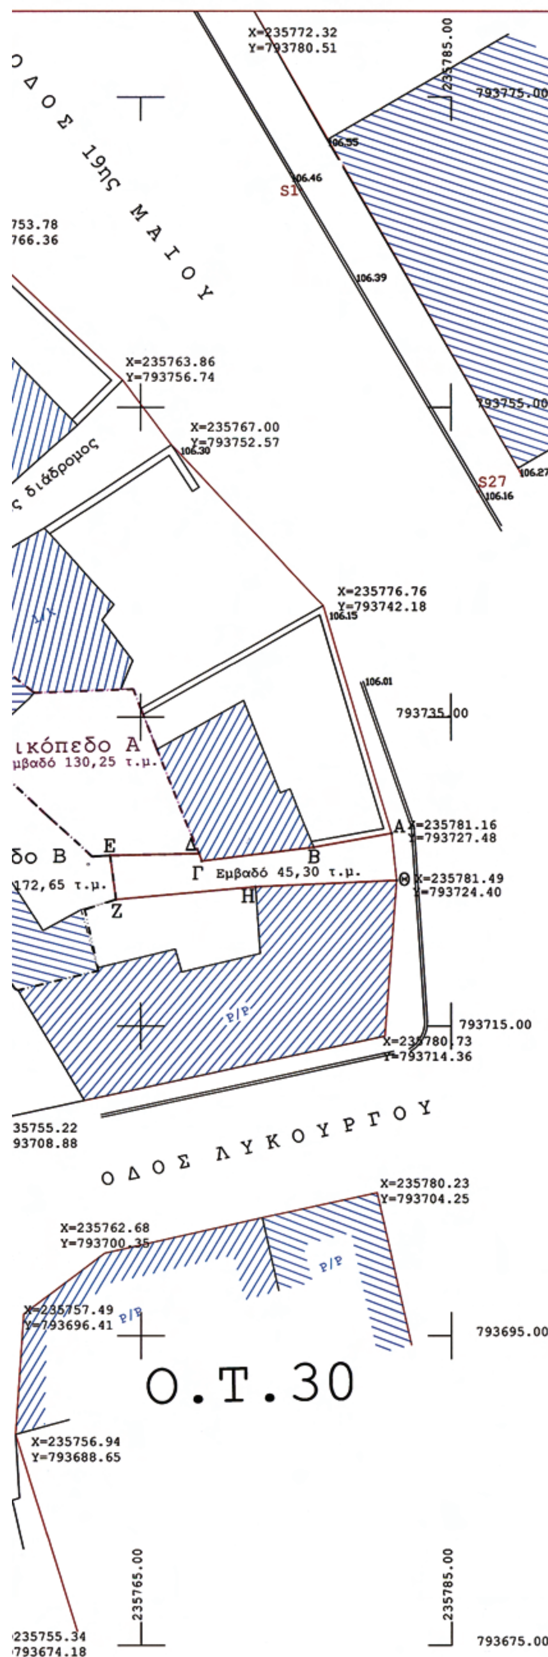

ΣΥΝΤΕΤΑΓΜΕΝΕΣ ΚΟΡΥΦΩΝ ΔΡΟΜΟΥ ΠΡΟΥΦΙΣΤΑΜΕΝΟΥ ΤΟΥ 1923

Α	X=235781.16	Y=793727.48
Β	X=235776.13	Y=793726.57
Γ	X=235768.93	Y=793725.68
Δ	X=235768.74	Y=793726.16
Ε	X=235763.02	Y=793726.03
Ζ	X=235763.41	Y=793723.17
Η	X=235772.38	Y=793723.98
Θ	X=235781.49	Y=793724.40

Ο.Τ.240

Συνοδεύει την απόφαση με αριθ. ΑΠ-Π 835/19.2.09 του Νομάρχη Δράμας



ΙΔΙΟΚΤΗΤΗΣ	ΠΑΠΑΟΙΚΟΝΟΜΟΥ ΝΙΚΟΛΑΟΣ
ΕΡΓΟ	ΑΠΟΤΥΠΩΣΗ ΠΕΡΙΟΧΗΣ ΓΙΑ ΑΝΑΓΝΩΡΙΣΗ ΟΔΟΥ ΩΣ ΠΡΟΥΦΙΣΤΑΜΕΝΗΣ ΤΟΥ 1923
ΠΕΡΙΟΧΗ	Ο.Τ. 31 – ΠΟΛΗ ΔΡΑΜΑ – ΟΔΟΣ 19ΗΣ ΜΑΙΟΥ
ΜΕΛΕΤΗΤΗΣ	ΧΑΤΖΗΛΑΚΟΣ ΔΗΜΗΤΡΙΟΣ – ΠΟΛΙΤΙΚΟΣ ΜΗΧΑΝΙΚΟΣ
ΘΕΜΑ ΣΧΕΔΙΟΥ: ΤΟΠΟΓΡΑΦΙΚΟ ΔΙΑΓΡΑΜΜΑ	Τ1
ΚΛΙΜΑΚΑ 1/200	ΔΡΑΜΑ ΙΟΥΛΙΟΣ 2006
Ο ΣΥΝΤΑΞΑΣ ΧΑΤΖΗΛΑΚΟΣ Ι. ΔΗΜΗΤΡΙΟΣ ΔΙΠΛ. ΠΟΛΙΤΙΚΟΣ ΜΗΧ/ΚΟΣ Ε.Μ.Π.-ΕΔΙΚ ΜΕΛΟΣ Τ.Ε.Ε. ΑΡ. ΜΗΤΡΩΟΥ 27688 ΑΝ. ΜΑΚΡΗ 2 ΤΚ 66100 ΔΡΑΜΑ ΤΗΛ-FAX 25210 39822 ΑΦΜ:018244807 ΔΟΥ ΔΡΑΜΑΣ	ΘΕΩΡΗΘΗΚΕ 24/10/2006 ΠΑΠΑΖΟΓΛΟΥ Ε. ΙΩΑΝΝΗΣ

ΕΘΝΙΚΟ ΤΥΠΟΓΡΑΦΕΙΟ

ΕΦΗΜΕΡΙΣ ΤΗΣ ΚΥΒΕΡΝΗΣΕΩΣ

ΠΕΡΙΦΕΡΕΙΑΚΑ ΓΡΑΦΕΙΑ ΠΩΛΗΣΗΣ Φ.Ε.Κ.

ΘΕΣΣΑΛΟΝΙΚΗ - Βασ. Όλγας 227 **23104 23956**
ΠΕΙΡΑΙΑΣ - Ευριπίδου 63 **210 4135228**
ΠΑΤΡΑ - Κορίνθου 327 **2610 638109**
ΙΩΑΝΝΙΝΑ - Διοικητήριο **26510 87215**
ΚΟΜΟΤΗΝΗ - Δημοκρατίας 1 **25310 22858**
ΛΑΡΙΣΑ - Διοικητήριο **2410 597449**
ΚΕΡΚΥΡΑ - Σαμαρά 13 **26610 89122**
ΗΡΑΚΛΕΙΟ - Πεδιάδος 2 **2810 300781**
ΜΥΤΙΛΗΝΗ - Πλ. Κωνσταντινουπόλεως 1 **22510 46654**

ΤΙΜΗ ΠΩΛΗΣΗΣ ΦΥΛΛΩΝ ΤΗΣ ΕΦΗΜΕΡΙΔΟΣ ΤΗΣ ΚΥΒΕΡΝΗΣΕΩΣ

Σε έντυπη μορφή

- Για τα Φ.Ε.Κ. από 1 μέχρι 16 σελίδες σε 1 €, προσαυξανόμενη κατά 0,20 € για κάθε επιπλέον οκτασέλιδο ή μέρος αυτού.
- Για τα φωτοαντίγραφα Φ.Ε.Κ. σε 0,15 € ανά σελίδα.

Σε μορφή DVD/CD

Τεύχος	Ετήσια έκδοση	Τριμηνιαία έκδοση	Μηνιαία έκδοση
Α΄	150 €	40 €	15 €
Β΄	300 €	80 €	30 €
Γ΄	50 €	-	-
Υ.Ο.Δ.Δ.	50 €	-	-
Δ΄	110 €	30 €	-

Τεύχος	Ετήσια έκδοση	Τριμηνιαία έκδοση	Μηνιαία έκδοση
Α.Α.Π.	110 €	30 €	-
Ε.Β.Ι.	100 €	-	-
Α.Ε.Δ.	5 €	-	-
Δ.Δ.Σ.	200 €	-	20 €
Α.Ε. - Ε.Π.Ε. και **Γ.Ε.ΜΗ.**	-	-	100 €

- Η τιμή πώλησης μεμονωμένων Φ.Ε.Κ. σε μορφή cd-rom από εκείνα που διατίθενται σε ψηφιακή μορφή και μέχρι 100 σελίδες, σε 5 € προσαυξανόμενη κατά 1 € ανά 50 σελίδες.
- Η τιμή πώλησης σε μορφή cd-rom/dvd, δημοσιευμάτων μιας εταιρείας στο τεύχος Α.Ε.-Ε.Π.Ε. και Γ.Ε.ΜΗ. σε 5 € ανά έτος.

ΠΑΡΑΓΓΕΛΙΑ ΚΑΙ ΑΠΟΣΤΟΛΗ Φ.Ε.Κ.: Τηλεφωνικά: 210 4071010 - fax: 210 4071010 - internet: http://www.et.gr

ΕΤΗΣΙΕΣ ΣΥΝΔΡΟΜΕΣ Φ.Ε.Κ.

Τεύχος	Έντυπη μορφή	Ψηφιακή Μορφή
Α΄	225 €	190 €
Β΄	320 €	225 €
Γ΄	65 €	Δωρεάν
Υ.Ο.Δ.Δ.	65 €	Δωρεάν
Δ΄	160 €	80 €
Α.Α.Π.	160 €	80 €
Ε.Β.Ι.	65 €	33 €

Τεύχος	Έντυπη μορφή	Ψηφιακή Μορφή
Α.Ε.Δ.	10 €	Δωρεάν
Α.Ε. - Ε.Π.Ε. και **Γ.Ε.ΜΗ.**	2.250 €	645 €
Δ.Δ.Σ.	225 €	95 €
Α.Σ.Ε.Π.	70€	Δωρεάν
Ο.Π.Κ.	-	Δωρεάν
Α΄+ Β΄+ Δ΄ + Α.Α.Π.	-	450 €

- Το τεύχος Α.Σ.Ε.Π. (έντυπη μορφή) θα αποστέλλεται σε συνδρομητές ταχυδρομικά, με την επιβάρυνση των 70 €, ποσό το οποίο αφορά τα ταχυδρομικά έξοδα.
- Για την παροχή πρόσβασης μέσω διαδικτύου σε Φ.Ε.Κ. προηγουμένων ετών και συγκεκριμένα στα τεύχη: **α)** Α, Β, Δ, Α.Α.Π., Ε.Β.Ι. και Δ.Δ.Σ., η τιμή προσαυξάνεται, πέραν του ποσού της ετήσιας συνδρομής του 2007, κατά 40 € ανά έτος και ανά τεύχος και **β)** για το τεύχος Α.Ε.-Ε.Π.Ε. & Γ.Ε.ΜΗ., κατά 60 € ανά έτος παλαιότητας.

* Η καταβολή γίνεται σε όλες τις Δημόσιες Οικονομικές Υπηρεσίες (Δ.Ο.Υ.). Το πρωτότυπο διπλότυπο (έγγραφο αριθμ. πρωτ. 9067/28.2.2005 2η Υπηρεσία Επιτρόπου Ελεγκτικού Συνεδρίου) με φροντίδα των ενδιαφερομένων, πρέπει να αποστέλλεται ή να κατατίθεται στο Εθνικό Τυπογραφείο (Καποδιστρίου 34, Τ.Κ. 104 32 Αθήνα).
* Σημειώνεται ότι φωτοαντίγραφα διπλοτύπων, ταχυδρομικές Επιταγές για την εξόφληση της συνδρομής, δεν γίνονται δεκτά και θα επιστρέφονται.
* Οι οργανισμοί τοπικής αυτοδιοίκησης, τα νομικά πρόσωπα δημοσίου δικαίου, τα μέλη της Ένωσης Ιδιοκτητών Ημερησίου Τύπου Αθηνών και Επαρχίας, οι τηλεοπτικοί και ραδιοφωνικοί σταθμοί, η Ε.Σ.Η.Ε.Α., τα τριτοβάθμια συνδικαλιστικά Όργανα και οι τριτοβάθμιες επαγγελματικές ενώσεις δικαιούνται έκπτωσης πενήντα τοις εκατό (50%) επί της ετήσιας συνδρομής (τρέχον έτος + παλαιότητα).
* Το ποσό υπέρ Τ.Α.Π.Ε.Τ. [5% επί του ποσού συνδρομής (τρέχον έτος + παλαιότητα)], καταβάλλεται ολόκληρο (Κ.Α.Ε. 3512) και υπολογίζεται πριν την έκπτωση.
* Στην Ταχυδρομική συνδρομή του τεύχους Α.Σ.Ε.Π. δεν γίνεται έκπτωση.

Πληροφορίες για δημοσιεύματα που καταχωρούνται στα Φ.Ε.Κ. στο τηλ.: 210 5279000.
Φωτοαντίγραφα παλαιών Φ.Ε.Κ.: Μάρνη 8 τηλ.: 210 8220885, 210 8222924, 210 5279050.
Οι πολίτες έχουν τη δυνατότητα ελεύθερης ανάγνωσης των δημοσιευμάτων που καταχωρούνται σε όλα τα τεύχη της Εφημερίδας της Κυβερνήσεως πλην εκείνων που καταχωρούνται στο τεύχος Α.Ε.-Ε.Π.Ε και Γ.Ε.ΜΗ., από την ιστοσελίδα του Εθνικού Τυπογραφείου (www.et.gr).

Οι υπηρεσίες εξυπηρέτησης πολιτών λειτουργούν καθημερινά από 08:00 μέχρι 13:00



ΑΠΟ ΤΟ ΕΘΝΙΚΟ ΤΥΠΟΓΡΑΦΕΙΟ
ΚΑΠΟΔΙΣΤΡΙΟΥ 34 * ΑΘΗΝΑ 104 32 * ΤΗΛ. 210 52 79 000 * FAX 210 52 21 004
ΗΛΕΚΤΡΟΝΙΚΗ ΔΙΕΥΘΥΝΣΗ: http://www.et.gr – e-mail: webmaster.et@et.gr